



ОБЩИНА КРИВОДОЛ ОБЛАСТ ВРАЦА

3060 Криводол, ул. "Освобождение" № 13, тел. 09117 / 25-45, 25-26, факс 09117/23-69, e-mail: krivodol@dir.bg
Изх. № ОП-1 (6)

29.01.2013 год.

До
Всички закупили ДОКУМЕНТАЦИЯ
към 29.01.2013 год.

Относно: Запитване по документацията за участие в открита процедура за възлагане на обществена поръчка с предмет „Рехабилитация на обществени зелени площи – паркове, детски градини и съоръженията към тях – с. Краводер, Община Криводол” – ОП-1/2013 с уникален номер в АОП: 516154

Въпрос 1: В Обявлението т.Ш.2.2) Икономически и финансови възможности; Минимални изисквания (когато е приложимо) т.1 * Под "сходен предмет" следва да се разбира - реконструкция на площадни пространства, тротоари, поставяне на улично осветление; рехабилитация и реконструкция на общински пътища и водопроводна мрежа."

Моля, за Вашето уточнение ще приеме ли Възложителя Под "сходен предмет" и "канализационна мрежа"

Отговор 1: Изискването на Възложителя е императивно и се отнася само до поставените в обявлението области.

Въпрос 2: В Документация за участие в открита процедура Част II, Раздел I, т.6. :

Прогнозна стойност

Непредвидени разходи - до **13276,00** /тринадесет хиляди двеста седемдесет и шест/ лева, включени в прогнозната стойност.

Моля, за Вашето уточнение следва ли да бъдат отразени Непредвидените разходи и ако "да", по какъв начин: в образците на Ценово предложение Образец №22-1, Приложение I към Образец №22-1 КОЛИЧЕСТВЕНИ СМЕТКИ и в Проекто-договора не са отразени?

Отговор 2: Всеки участник трябва в ценовото предложение /в свободен текст/ да посочи каква сума непредвидени разходи оферира.

Въпрос 3: В Приложение 1 към Образец №22-1 КОЛИЧЕСТВЕНИ СМЕТКИ:

№	Наименование па СМР	мярка	к-во
	ОГРАДА		
23	КОФРАЖ ШАПКА	м2	28.2

Моля, за Вашето уточнение относно бетоновата шапка на монолитната ограда и или да ни предоставите детайли за изпълнението на горесцитираната позиция?

Отговор 3: Предоставяме детайл на оградата.

Въпрос 4.1. В Приложение 1. към Образец №22-1 КОЛИЧЕСТВЕНИ СМЕТКИ

ОБОРУДВАНЕ			
36	ДОСТАВКА И МОНТАЖ НА ПАРКОВИ ОСВЕТИТЕЛНИ СТЫЛБОВЕ И ТЕЛА С КЛЛ 2X26 W	бр.	34
37	ДОСТАВКА И МОНТАЖ НА ОБЩЕСТВЕНА ЧЕШМА	бр.	1

Моля, за Вашето уточнение относно:

• Парковите осветителни стълбове в обяснителната записка на проекта по Част Електро и в чертеж 1/лист 1 е посочено, че трябва: "Да се изпълни задължително заземяване на всички ел.съоразжения, посредством поцинкована шина 40/4 мм, освен гореописаното защитно зануляване, като преходното съпротивление на заземителя е по-малко"ИЛИ равно на 10 ома

При въвеждане в експлоатация на обекта следва да се представят протоколи за изпитвания на заземленията, изолационното съпротивление и качеството на връзките на ел. съоръженията проведени от акредитирана лаборатория, с данни за оценка на защита срещу директен и индиректен допир."

Поради това, че не са включени отделни позиции за горесцитираните дейности в Количествената сметка, трябва ли Оферента да ги включи към ед.цена на т.36 или ще бъдат предмет на непредвидените разходи?

Отговор 4.1. Всички участници трябва да включат горните разходи към цената по т.36.


Въпрос 4.2. Доставка и монтаж на обществена чешма: вида, размерите и материала на чешмата или архитектурен детайл за изпълнението на чешмата.

Отговор 4.2. Всеки от участниците е свободен да предложи намиращите се на пазара модели „обществени чешми“, като се съобразява с другите елементи в проекта.

С уважение,
ПЕТЪР ДАНЧЕВ

Кмет на Община Криводол




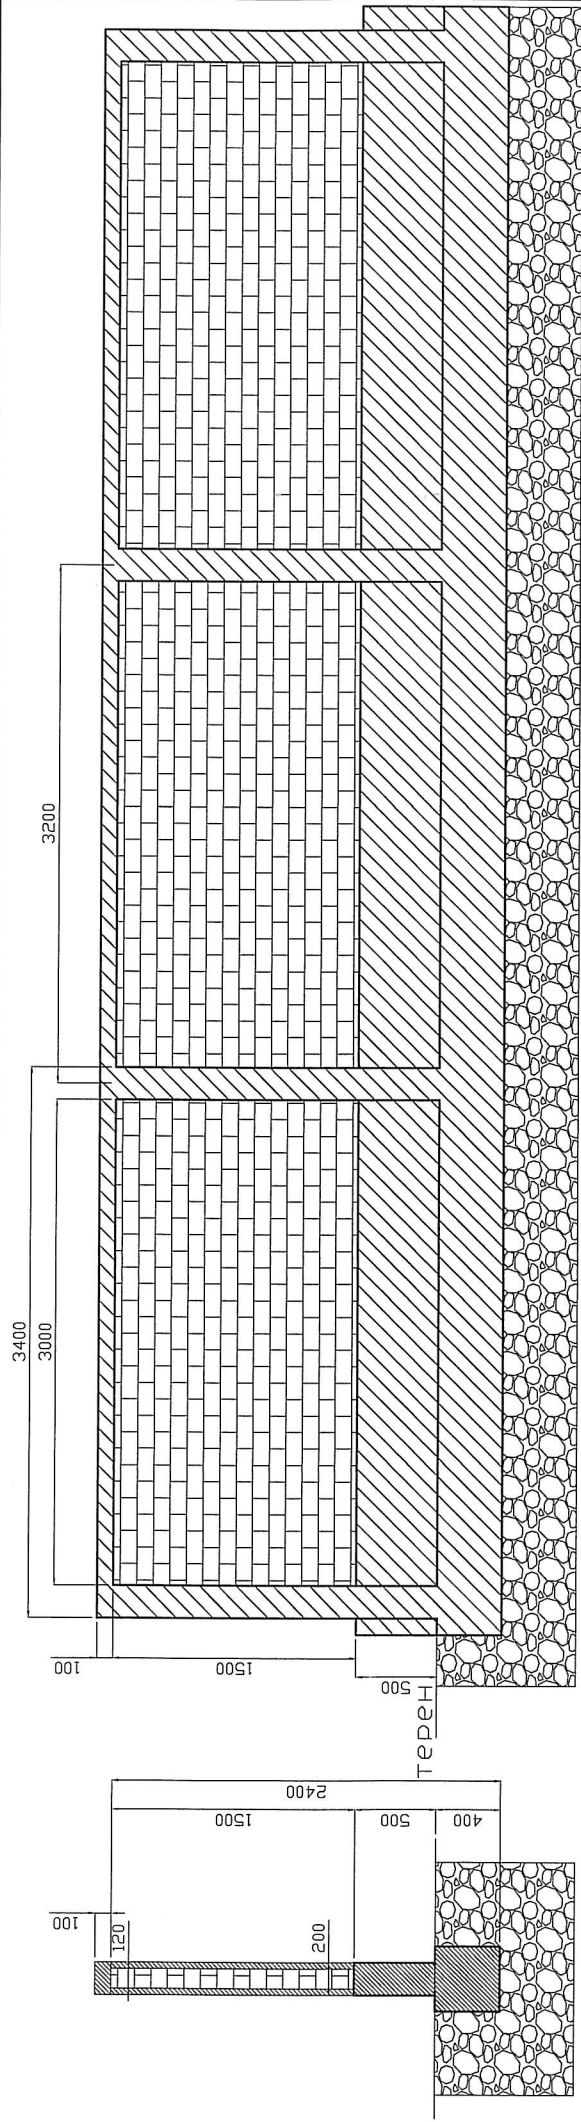

НАДЛЪЖЕН РАЗРЕЗ

терен

НАПРЕЧЕН РАЗРЕЗ

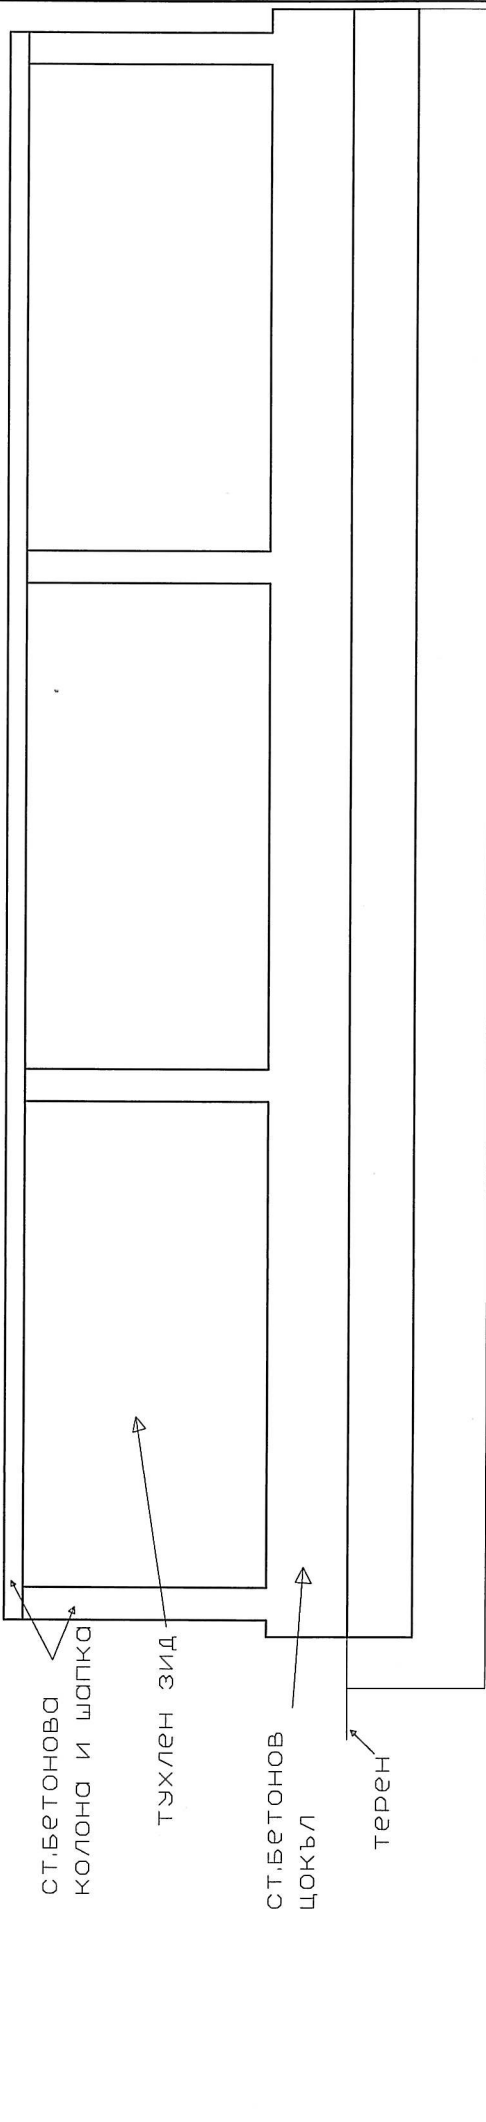

НАДЛЪЖЕН ИЗГЛЕД

ДЕТАЙЛ ОГРАДА		гр.Криводол бул.Освобождение №2 МОБ.088/8337462
Проектантско ателие	"АРХ.ПРОЕКТ ИНЖЕНЕРИНГ"ЕООД	
ОБЕКТ: Рехабилитация на обществени зелени площи- паркове, детски площадки и съоръженията към тях, с.Криводол, УПИ VIII-559-кв.25		
Част:Архитектурна фаза технически проект	АС	арх.Мария Васков
изложител	Община Криводол	ПЕЗ
проектант:	арх.Мария Васков	инж.Емил Йочев
управител:	Цветелина Костадинова	ВП
технически надзор	0301060337462 /08986233 089743272	инж.Янко Милеков
Файл: KRAVODOL	маса 61150	ВК
	06.2010г.	инж.Даниела Цикова
		ЕЛ
		инж.Борiana Ненова
		Лист:
		1 9

